

ALGEMENE OPMERKINGEN

- ALLE MAATEN IN mm, TENZIJ ANDERS AANGEGEVEN
- HOOGTE MAATEN IN mm
- VAN DEZE EKENING MAG NIET WORDEN GEMETEN
- RIJLEN EN RIJLENSTREKEN NIET VOEGEN
- RIJLEN VOEGEN NIET VOEGEN NEN 2345
- ELECTRISCHE INSTALLATIE VOEGEN NEN 1010
- RIJLE DOORGANG VOLDOET AAN DE VOLGENDE EISEN:
 - ENKELE DEUR 900 x 2500 mm
 - HOOGTE DAGMAAT 2300 MM
 - DOBBELE DEUR 1790 x 2500 mm

KADASTRALE GEGEVENS

GENEENTE: VEENDAM
 SECTIE: B735-1798
 NUMMER: 1735-1798

RENVOOI

- SANDWICH-PANELEN: DRAAGAAR BLUSTOESTIEL
- BETON: ZELFSLUITENDE DEUR
- MAAVELD:
- VLUCHTRICHTING
- TRANSPARANT UITGANG

RUITEN & GEBRUIKSFUNCTIE

NR.	BENAMING	G.O. (MP)
1	WERKPLAATS	60,7
2	LABORATORIUM	9,9
3	WERKPLAATS	6,4
4	VOORPORTAAL	3,0
5	TOILET	1,1
6	URINIOR	1,1
7	DOUCHE	2,9
8	OPSLAG MATERIAAL	10,8
9	ENTREE/ HAL	23,6
10	KANTINE	38,0
11	LRUIMTE	20,1
12	FRUIMTE	49,4
13	POMP RUIMTE	165,8
TOTAAL GEBOUW		392,8


MATERIAALSTAAT

- ONDERBOUW
 - FUNDERING: BETONFUNDATIE OP PALEN
- ROIERING:
 - DE HEIEMWATERAFVOEREN UITVOEREN IN THERMISCHE VERZINKTE LEIDINGEN EN AANSLUITEN OP DE TEREIN ROIERING
- BOVENBOUW
 - DRAAGSTRUCTUUR: STAALCONSTRUCTIE
- GEVELS:
 - SANDWICH-PANELEN (INCLUSIEF ZETWERK) KLEUR: N.T.B. (BLANK ALUMINIUM)
 - DAKTRIM (ALUMINIUM) KLEUR: N.T.B.
 - (INCLUSIEF ROOSTERS & DEUREN) KLEUR: N.T.B.
- DAK: SANDWICH-PANELEN
- BINNENWANDEN: KALKZANDSTEEN / PREFAB BETON WANDEN

REMARK:

0	15-06-2017	ORIGINAL	BEHOORT BIJ: NEMAG PROJ. NR.:	SCHAAL: 1:50
REV	DATUM	WIJZIGING	GET. DOOR: NEMAG INDUSTRIES	DOC. TYPE: PLATTEGROND
			P.O. Box 241	UTILITY GEBOUW
			3949 AE, Veendam	FORM. SHEET: 07
				CONT.: 08

FORM. SHEET: 07
CONT.: 08

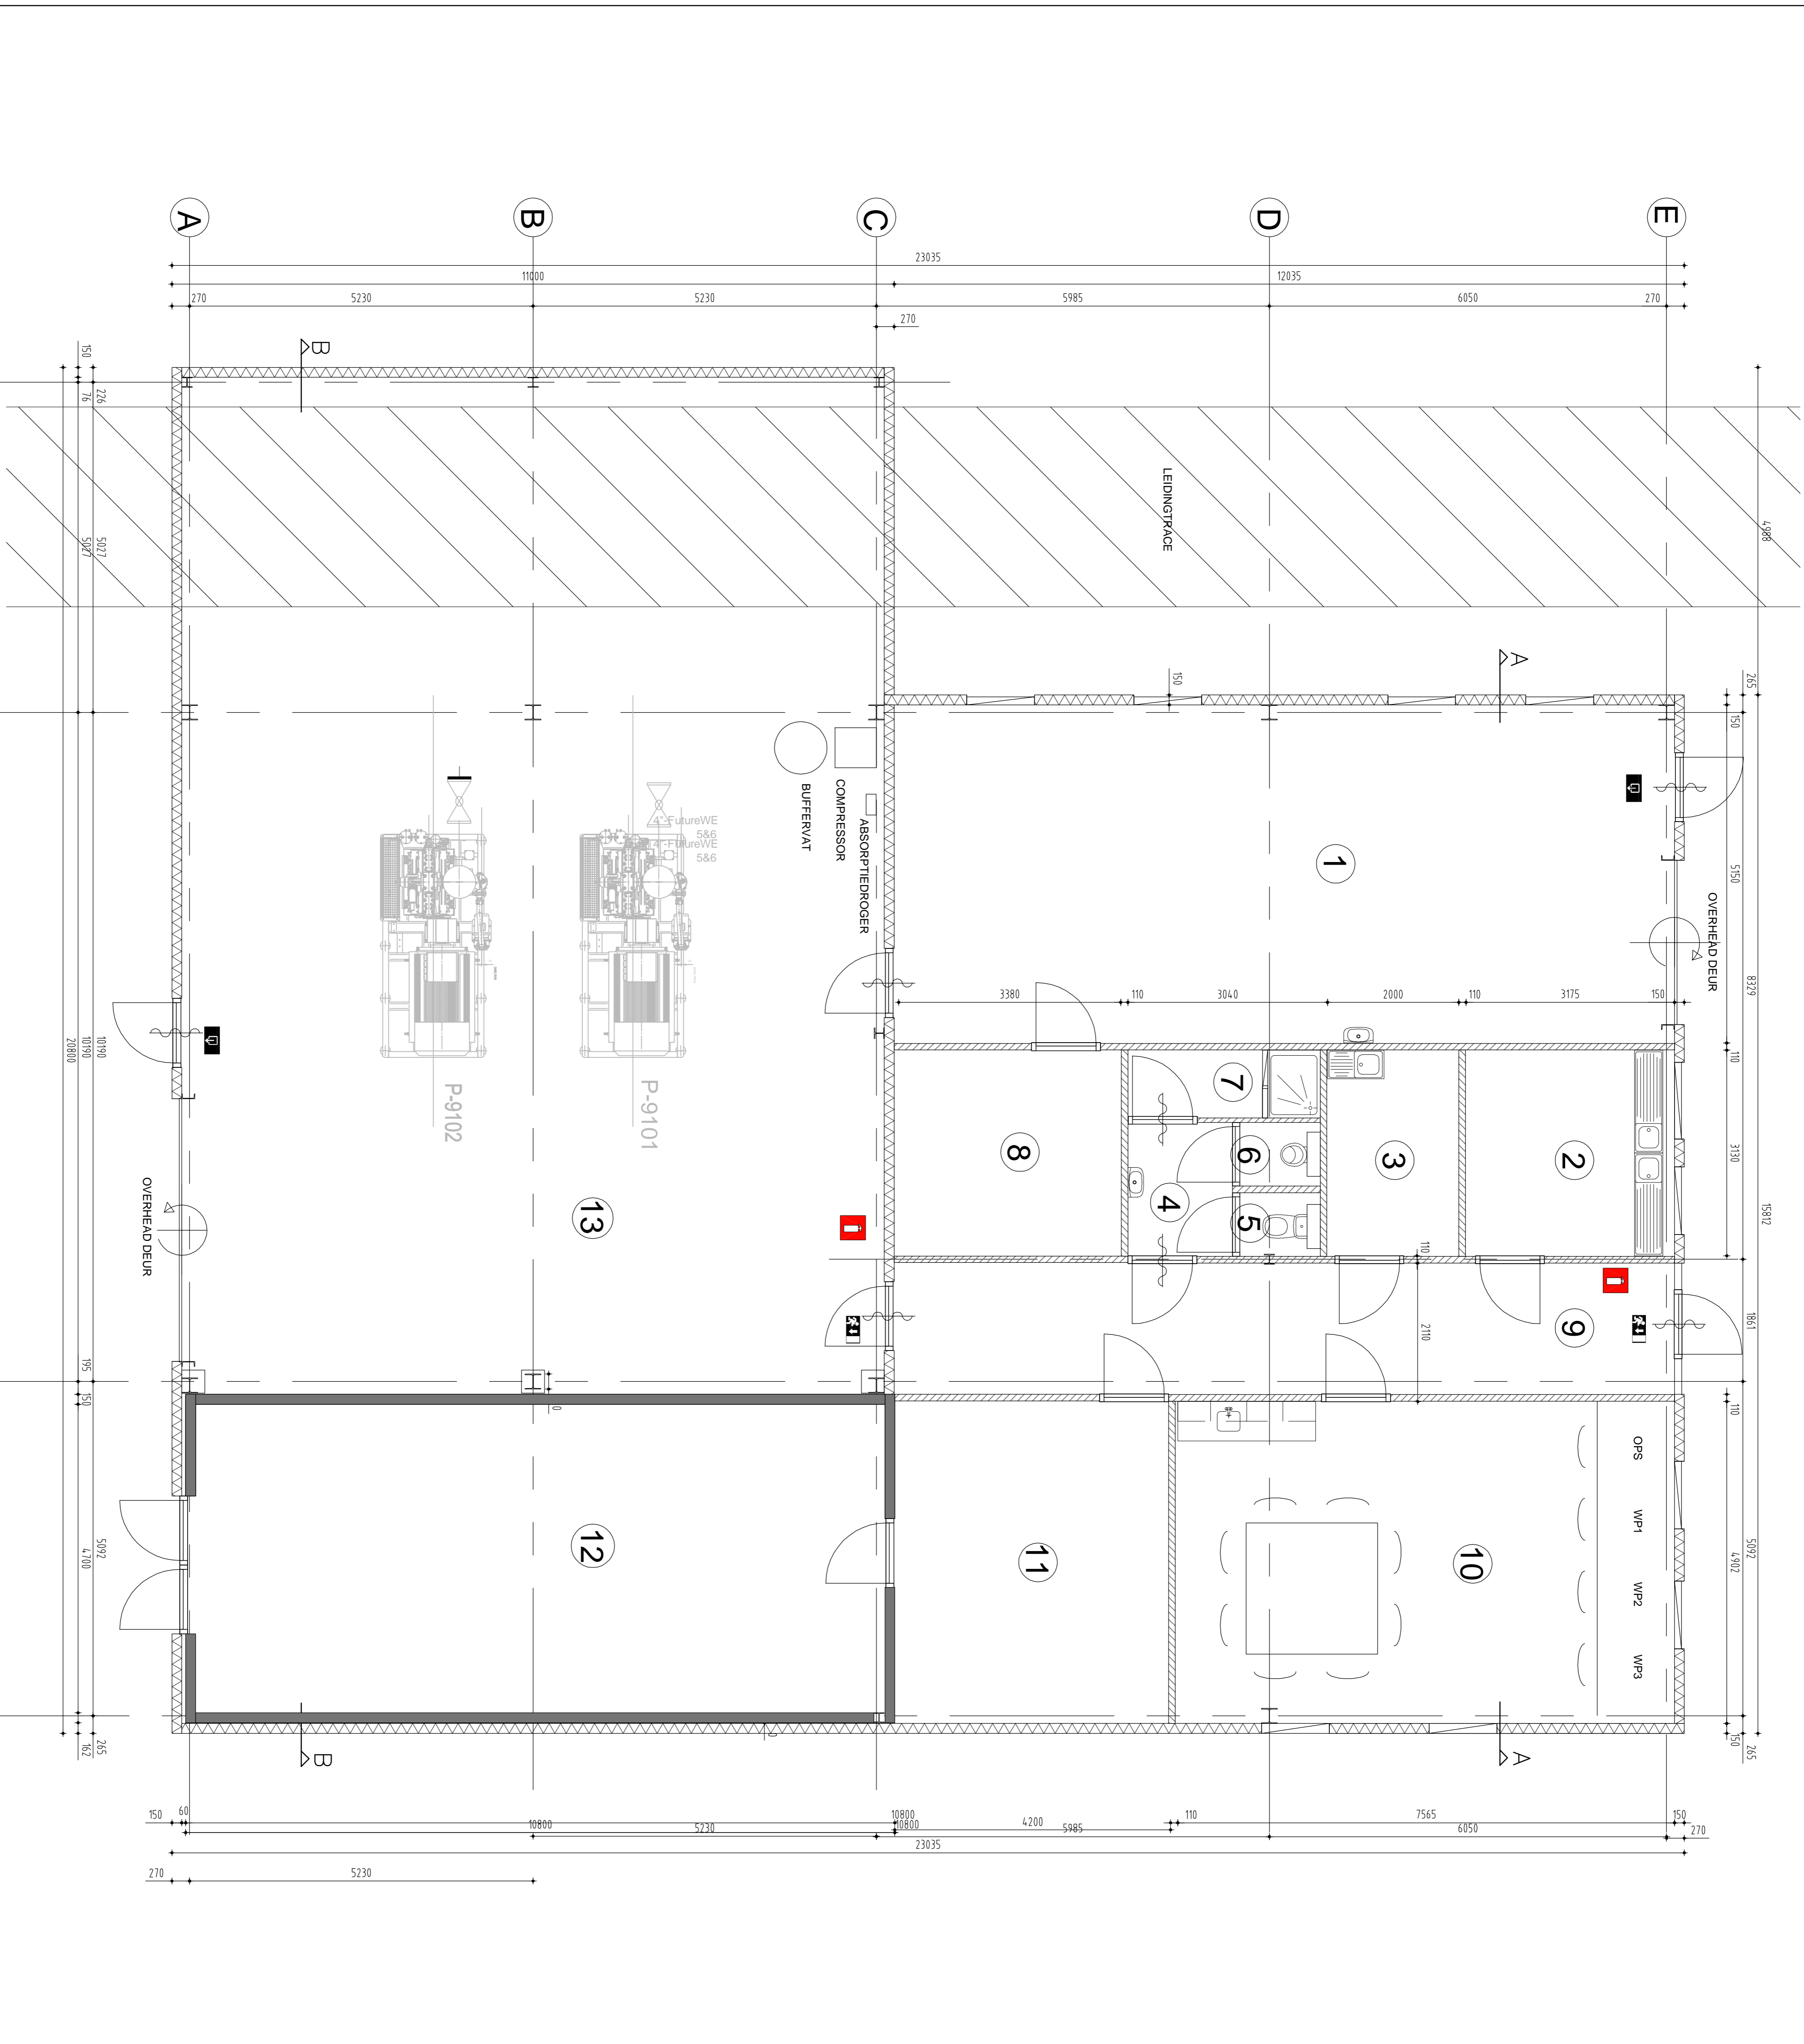

PLATTEGROND: BEGANE GROND